

АПАРТАМЕНТ NO.1

ЭТАЖ /02

Общая площадь
Балкон

79,6 м²
8 м²

Одна спальня
Два санузла


Кухня
Гостиная
Спальня
Душевая

11,4 м²
22,2 м²
18,9 м²
7,2 м²



Санузел
Галерея
Гардеробная

2,0 м²
8,5 м²
4,5 м²

THE PATRICKS

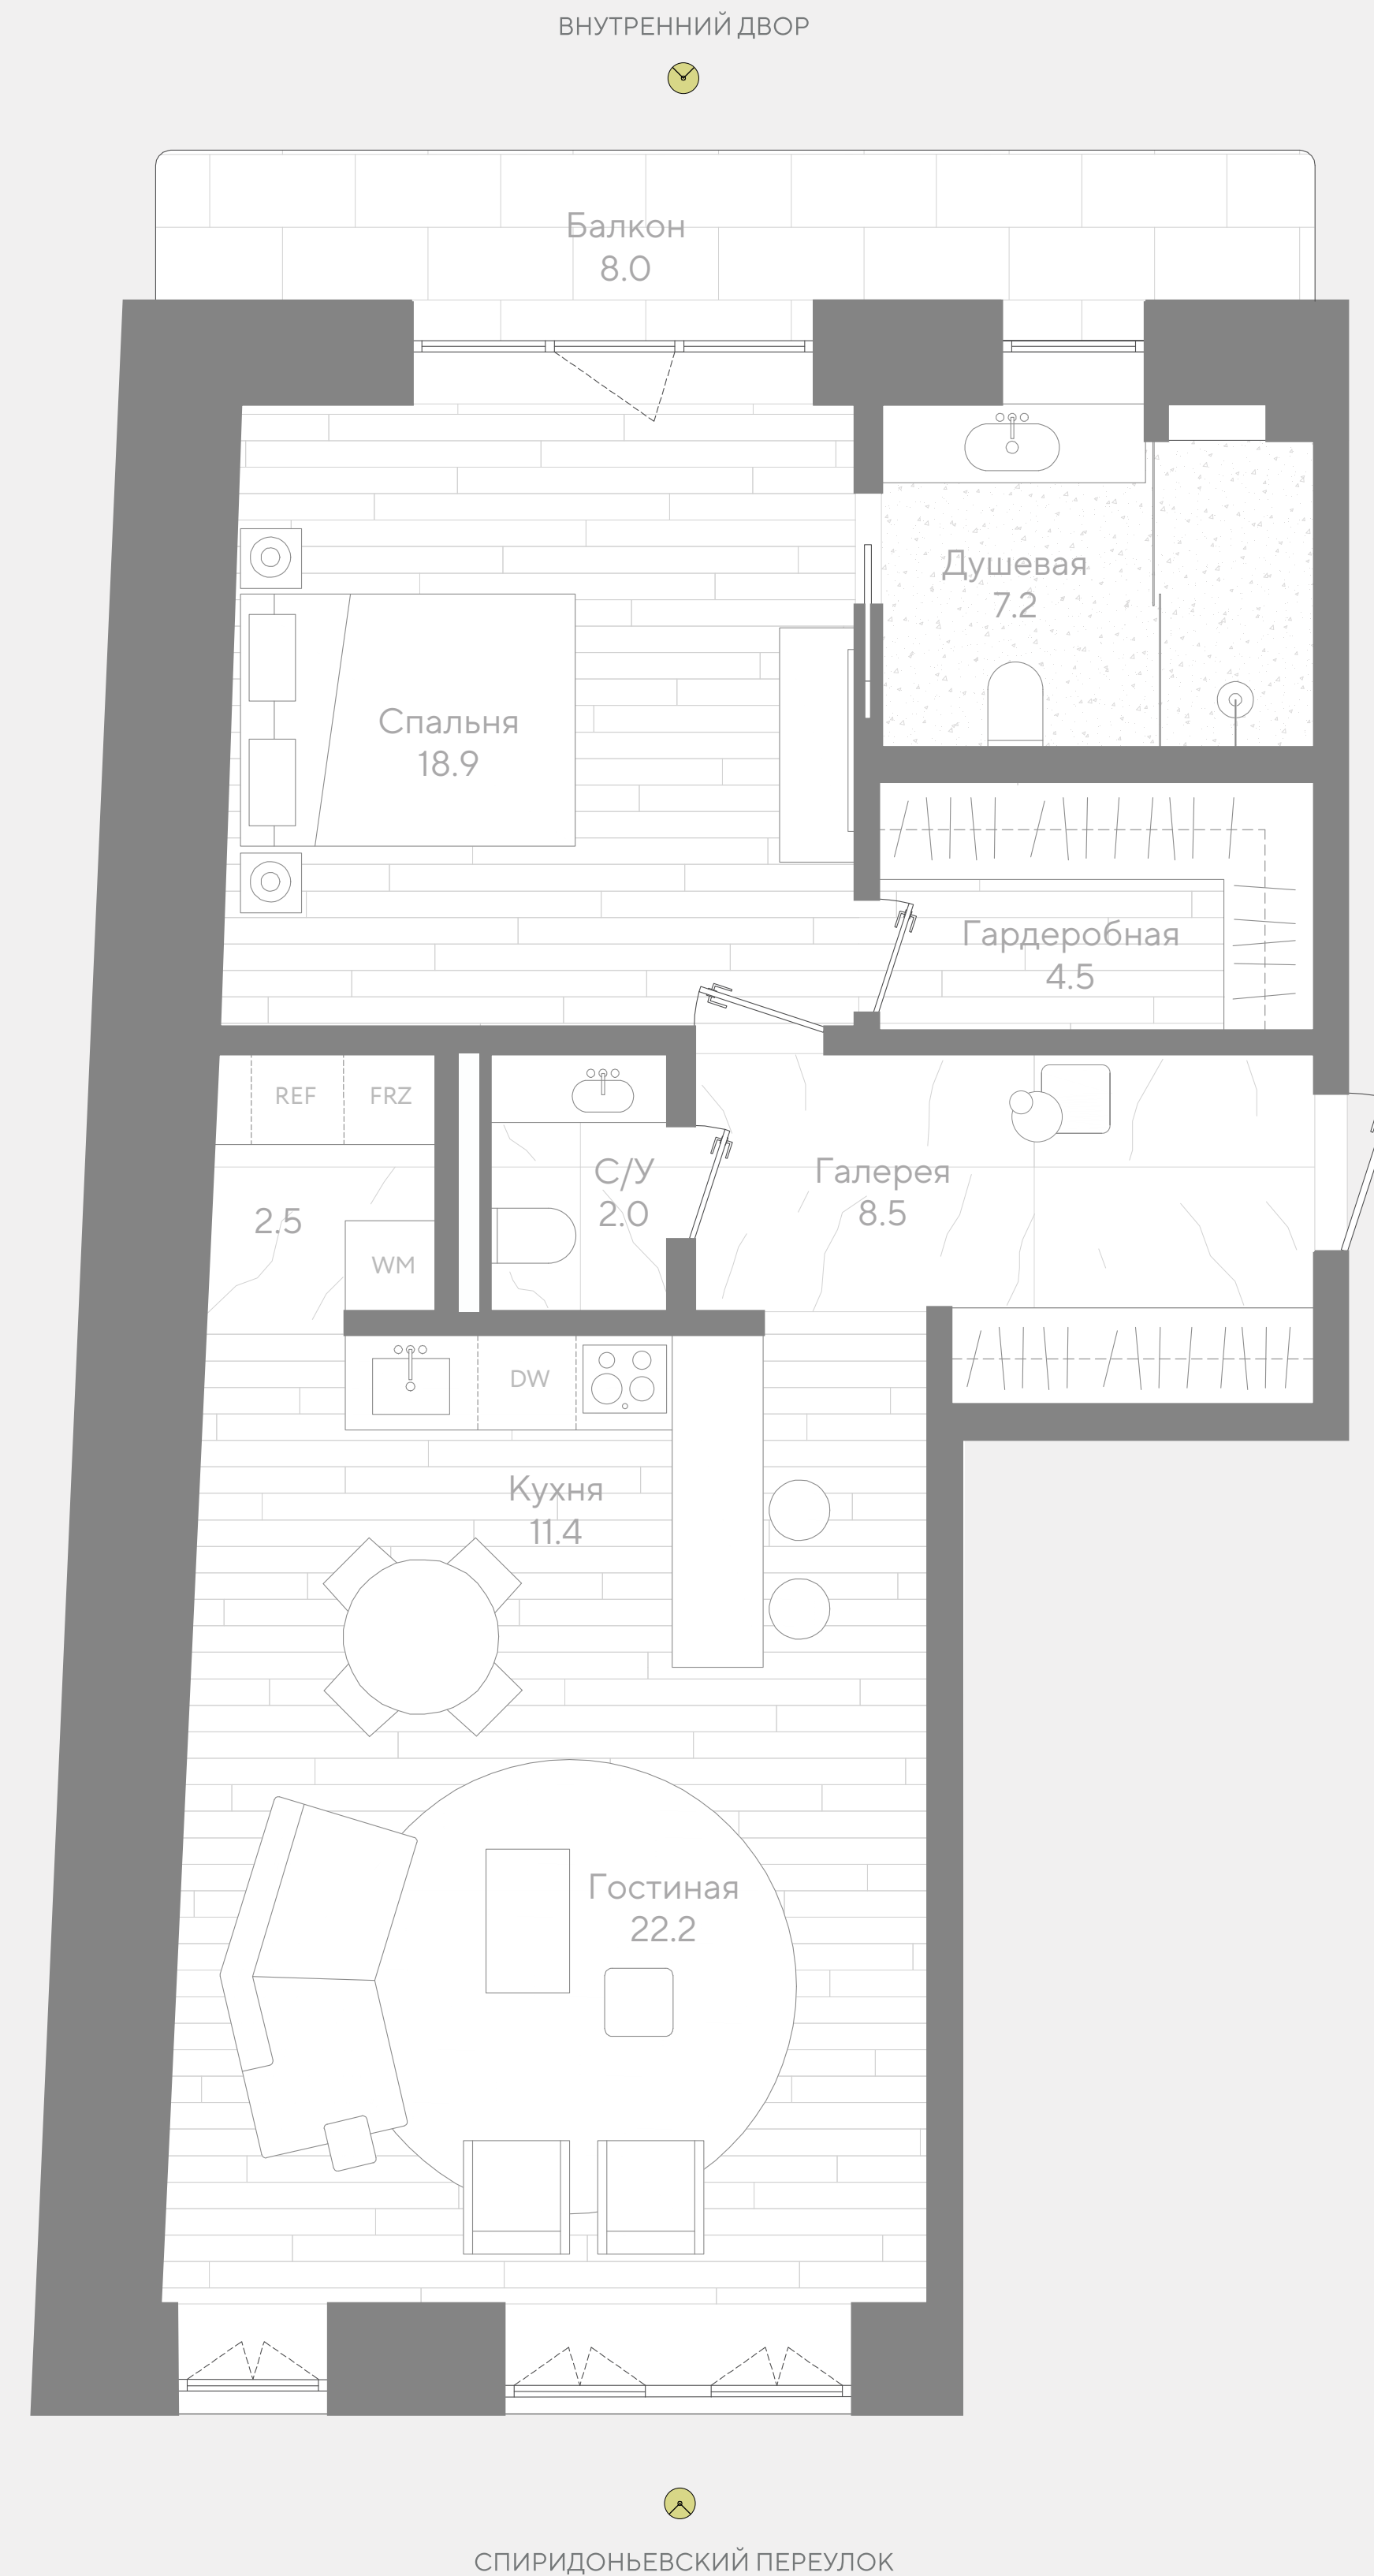

👁️ ВИД ИЗ ОКОН

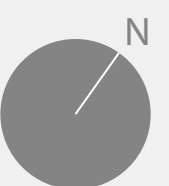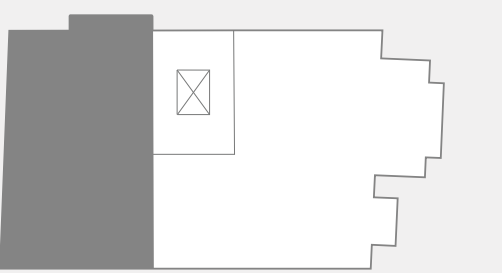

1m 3m 5m



RESERVE@THEPATRICKS.MOSCOW
СПИРИДОНЬЕВСКИЙ ПЕРЕУЛОК, 17

ГАЛЕРЕЯ ПРОЕКТА
МАЛАЯ БРОННАЯ УЛ, 15Б
ПН-ПТ 10:00 – 19:00

THEPATRICKS.MOSCOW