

АПАРТАМЕНТ NO.7 ЭТАЖ /04

Общая площадь
Балкон

Одна спальня
Два санузла

78 м²
6 м²


Кухня
Гостиная
Спальня
Душевая

11,5 м²
22,7 м²
18,6 м²
7,2 м²


Санузел
Галерея
Гардеробная

2,0 м²
7,9 м²
7,3 м²

THE PATRICKS

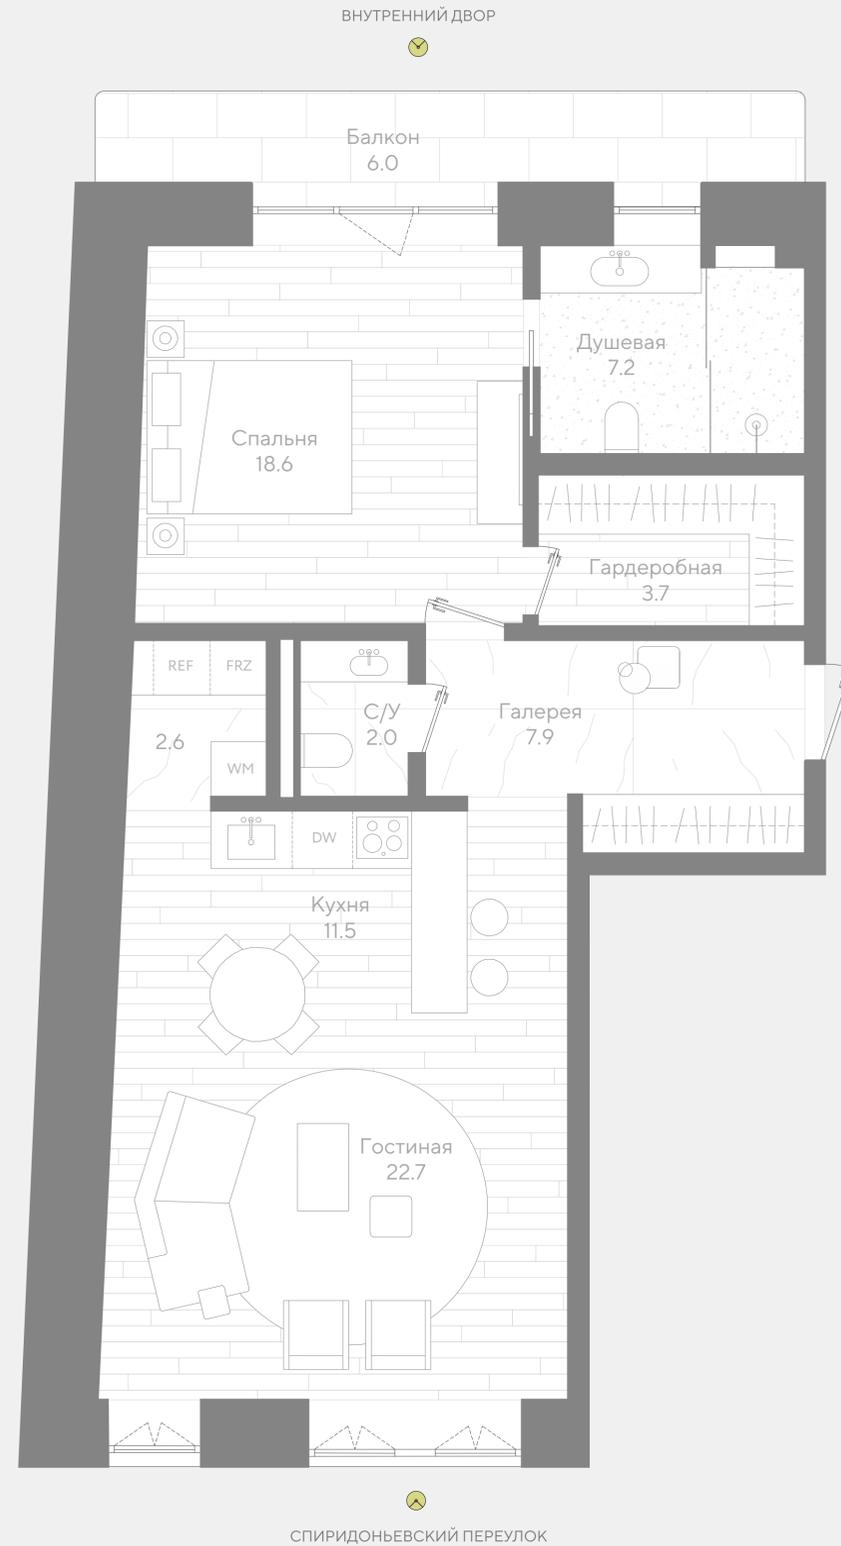

ВИД ИЗ ОКОН

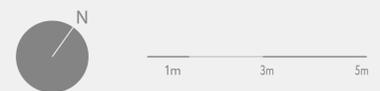

RESERVE@THEPATRICKS.MOSCOW
СПИРИДОНЬЕВСКИЙ ПЕРЕУЛОК, 17

ГАЛЕРЕЯ ПРОЕКТА
МАЛАЯ БРОННАЯ УЛ, 15Б
ПН-ПТ 10:00 – 19:00

THEPATRICKS.MOSCOW