
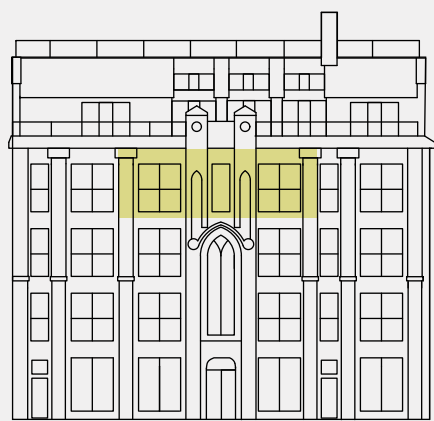


# АПАРТАМЕНТ NO.8 ЭТАЖ /04

Общая площадь	54,3 м <sup>2</sup>	Гостиная	17,7 м <sup>2</sup>	Санузел	1,5 м <sup>2</sup>
Кухня	12,2 м <sup>2</sup>	Спальня	14,1 м <sup>2</sup>	Галерея	4,4 м <sup>2</sup>
Одна спальня		Душевая	4,4 м <sup>2</sup>		
Два санузла					

## THE PATRICKS


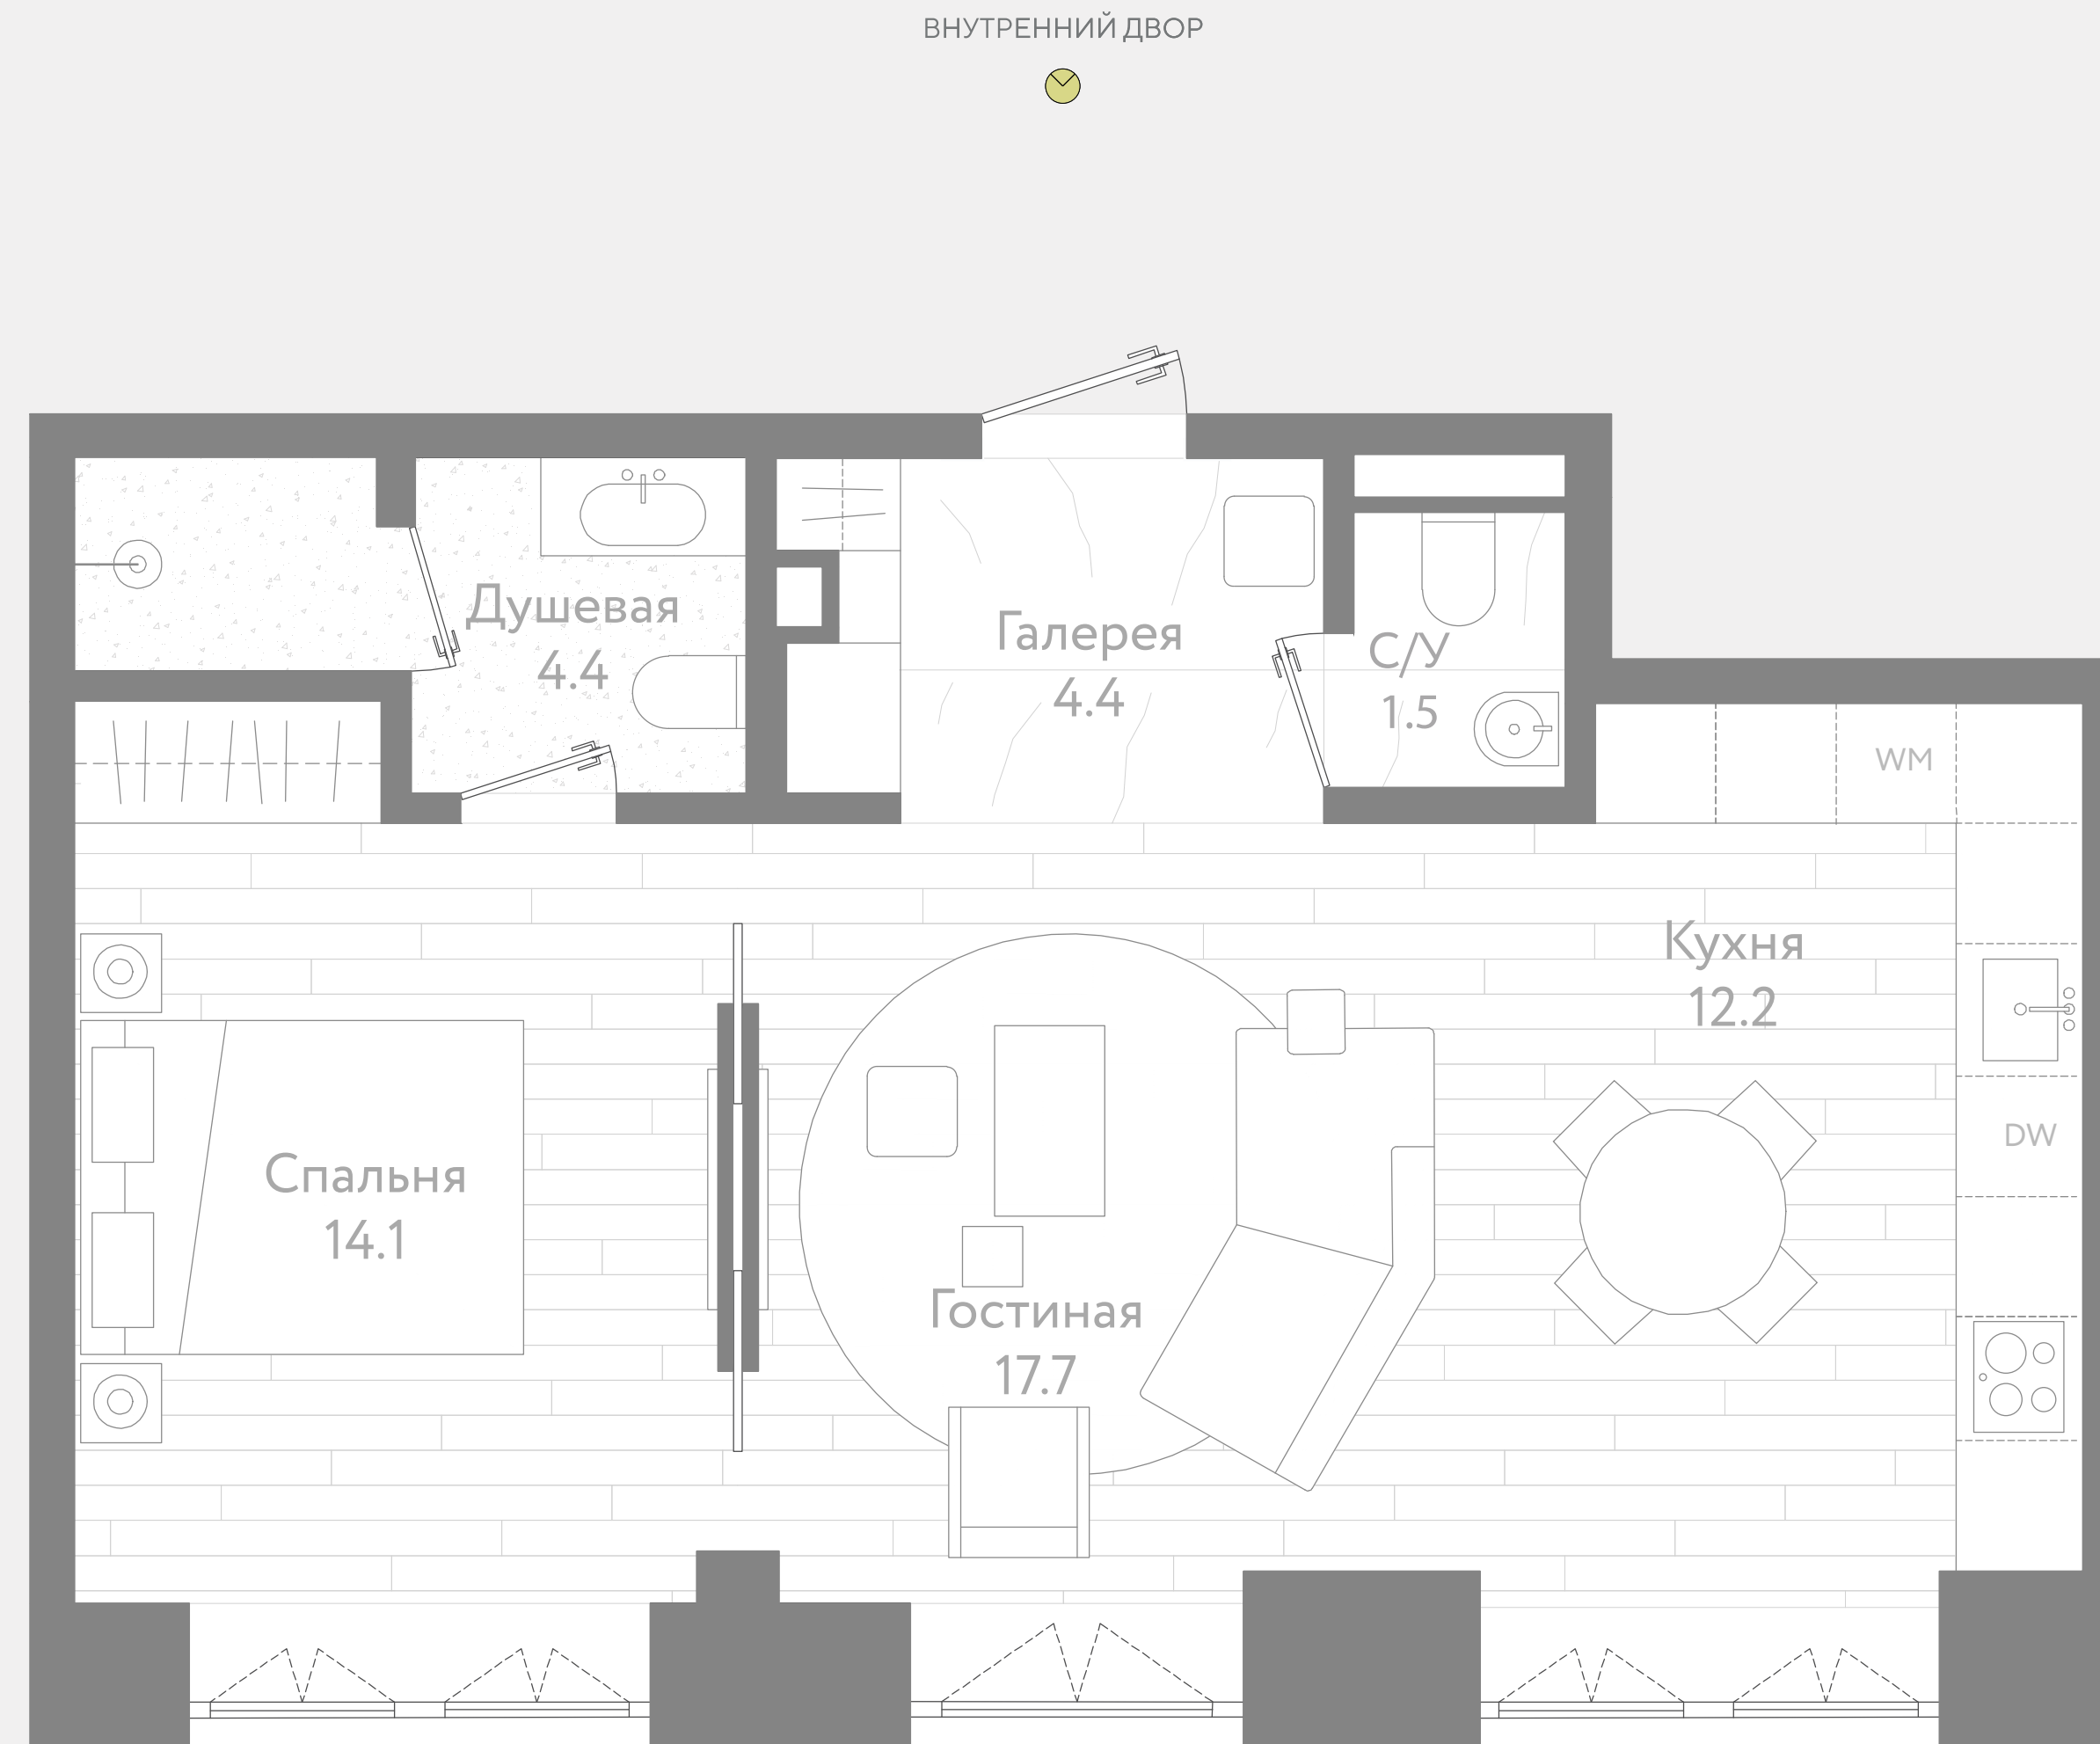


RESERVE@THEPATRICKS.MOSCOW  
СПИРИДОНЬЕВСКИЙ ПЕРЕУЛОК, 17

ГАЛЕРЕЯ ПРОЕКТА  
МАЛАЯ БРОННАЯ УЛ, 15Б  
ПН-ПТ 10:00 – 19:00

THEPATRICKS.MOSCOW

ВИД ИЗ ОКОН

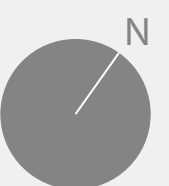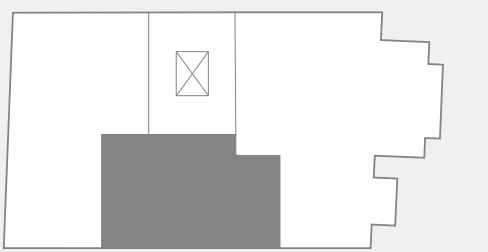

1m 3m 5m