

АПАРТАМЕНТ NO.2 ЭТАЖ /02

Общая площадь
Кухня

53,9 м²
14,2 м²

Гостиная
Спальня
Душевая


14,5 м²
14,5 м²
4,1 м²

Санузел
Галерея


1,5 м²
4,7 м²

Одна спальня
Две ванных комнаты

THE PATRICKS

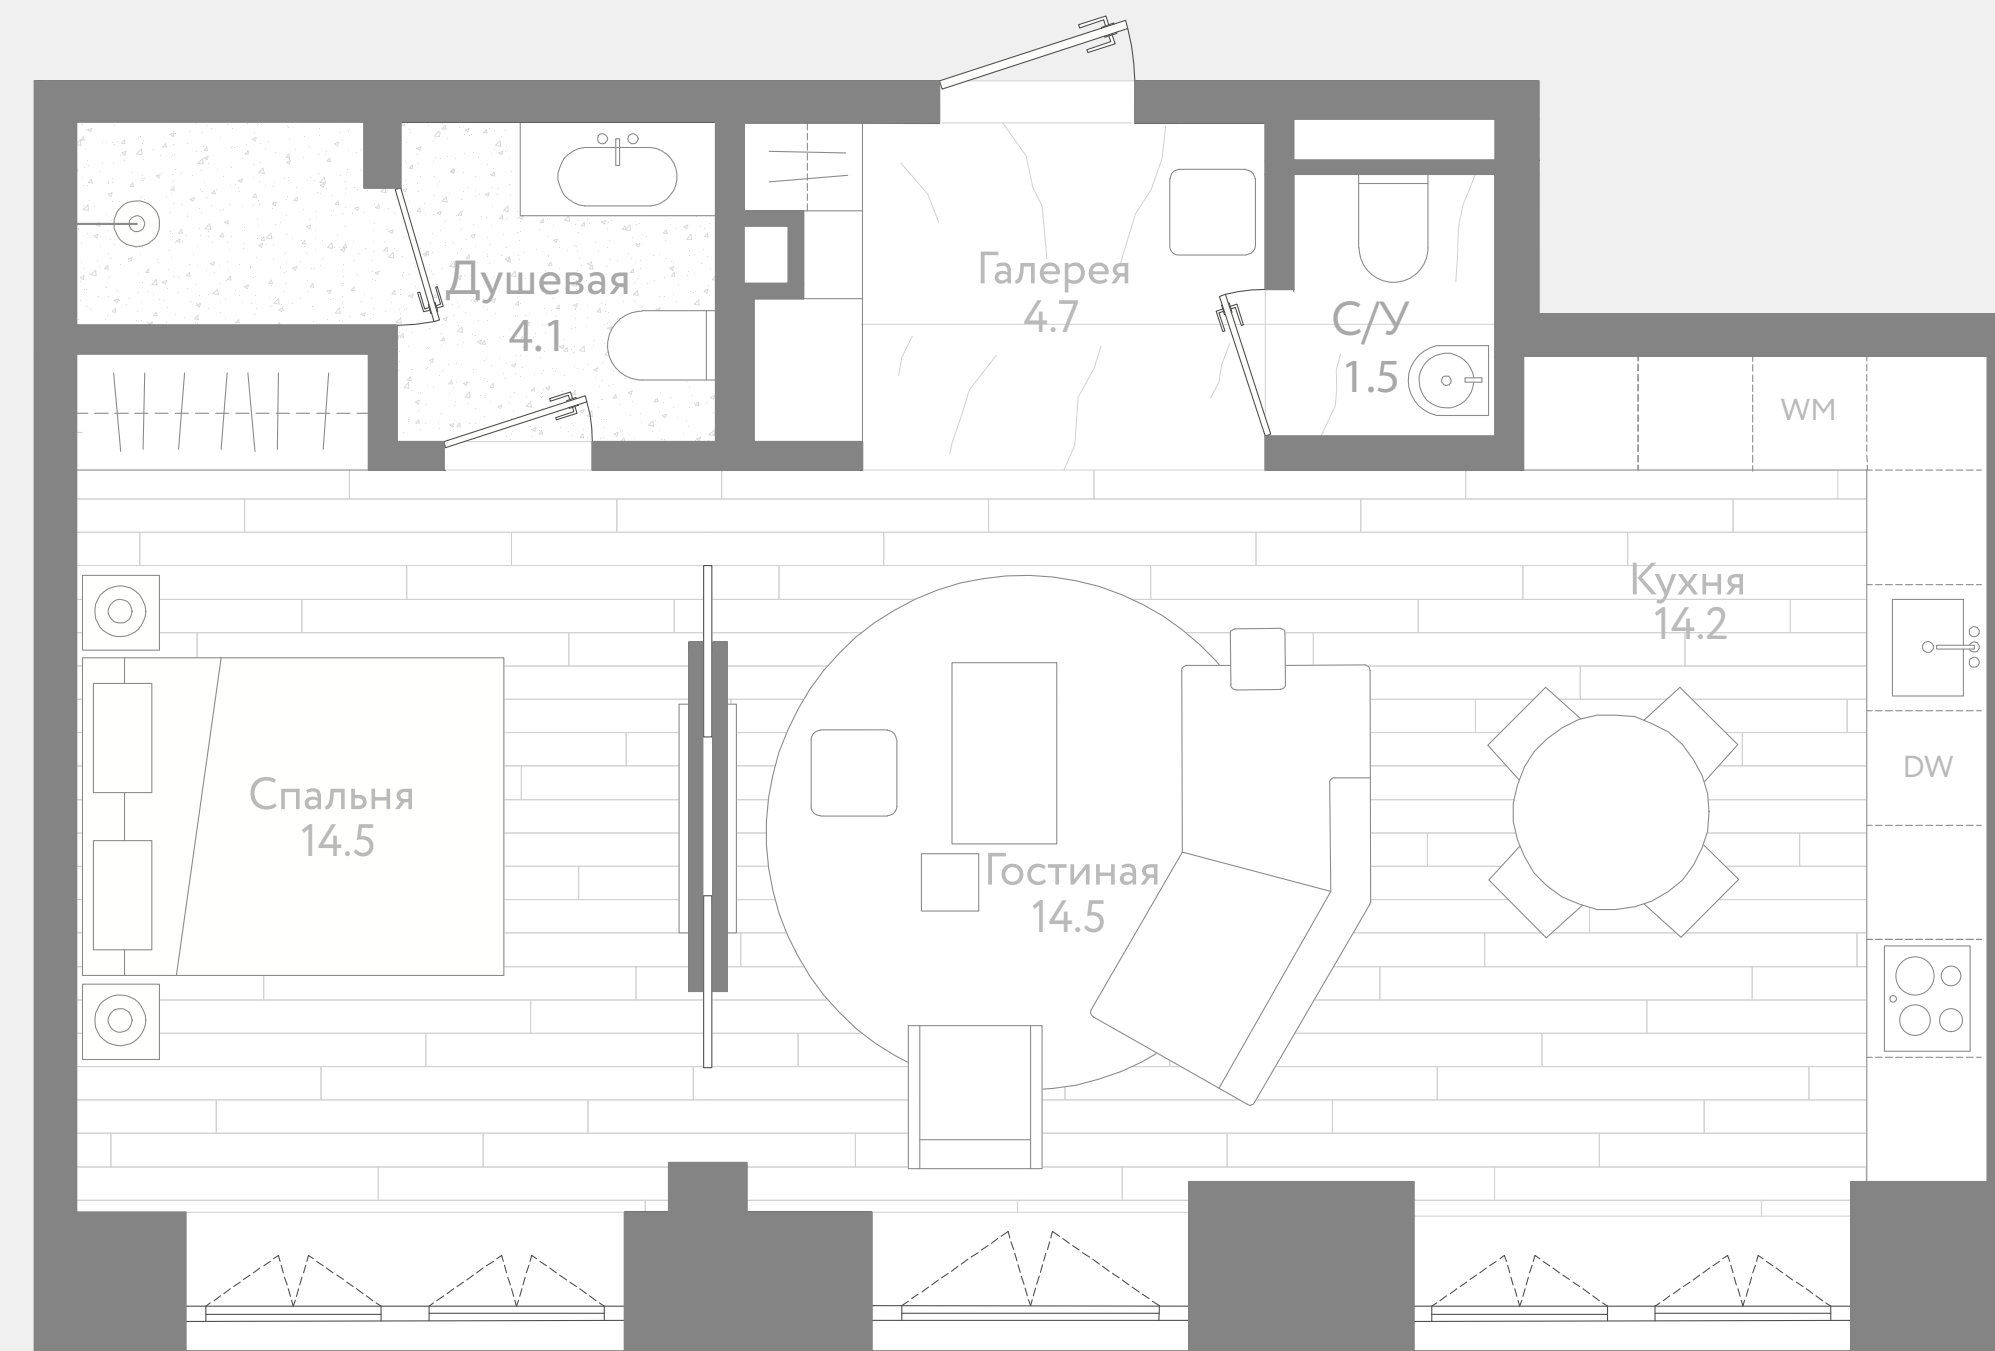

СПИРИДОНЬЕВСКИЙ ПЕРЕУЛОК


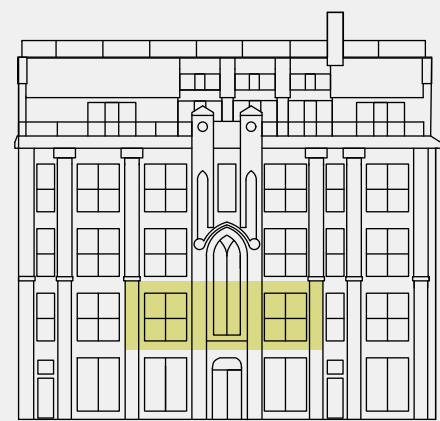


RESERVE@THEPATRICKS.MOSCOW
СПИРИДОНЬЕВСКИЙ ПЕРЕУЛОК, 17

ГАЛЕРЕЯ ПРОЕКТА
МАЛАЯ БРОННАЯ УЛ, 15Б
ПН-ПТ 10:00 - 19:00

THEPATRICKS.MOSCOW

ВИД ИЗ ОКОН

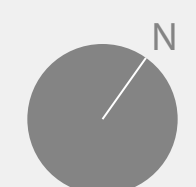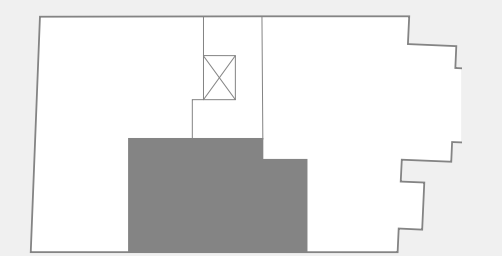

1m 3m 5m