

АПАРТАМЕНТ NO.3 ЭТАЖ /02


Общая площадь 76,7 м²
Балкон 6 м²

Одна спальня
Две ванных комнаты



Кухня 11,7 м²
Гостиная 22,3 м²
Спальня 18,6 м²
Душевая 6,6 м²

Санузел 2,1 м²
Галерея 8,3 м²
Гардероб 4,7 м²

THE PATRICKS

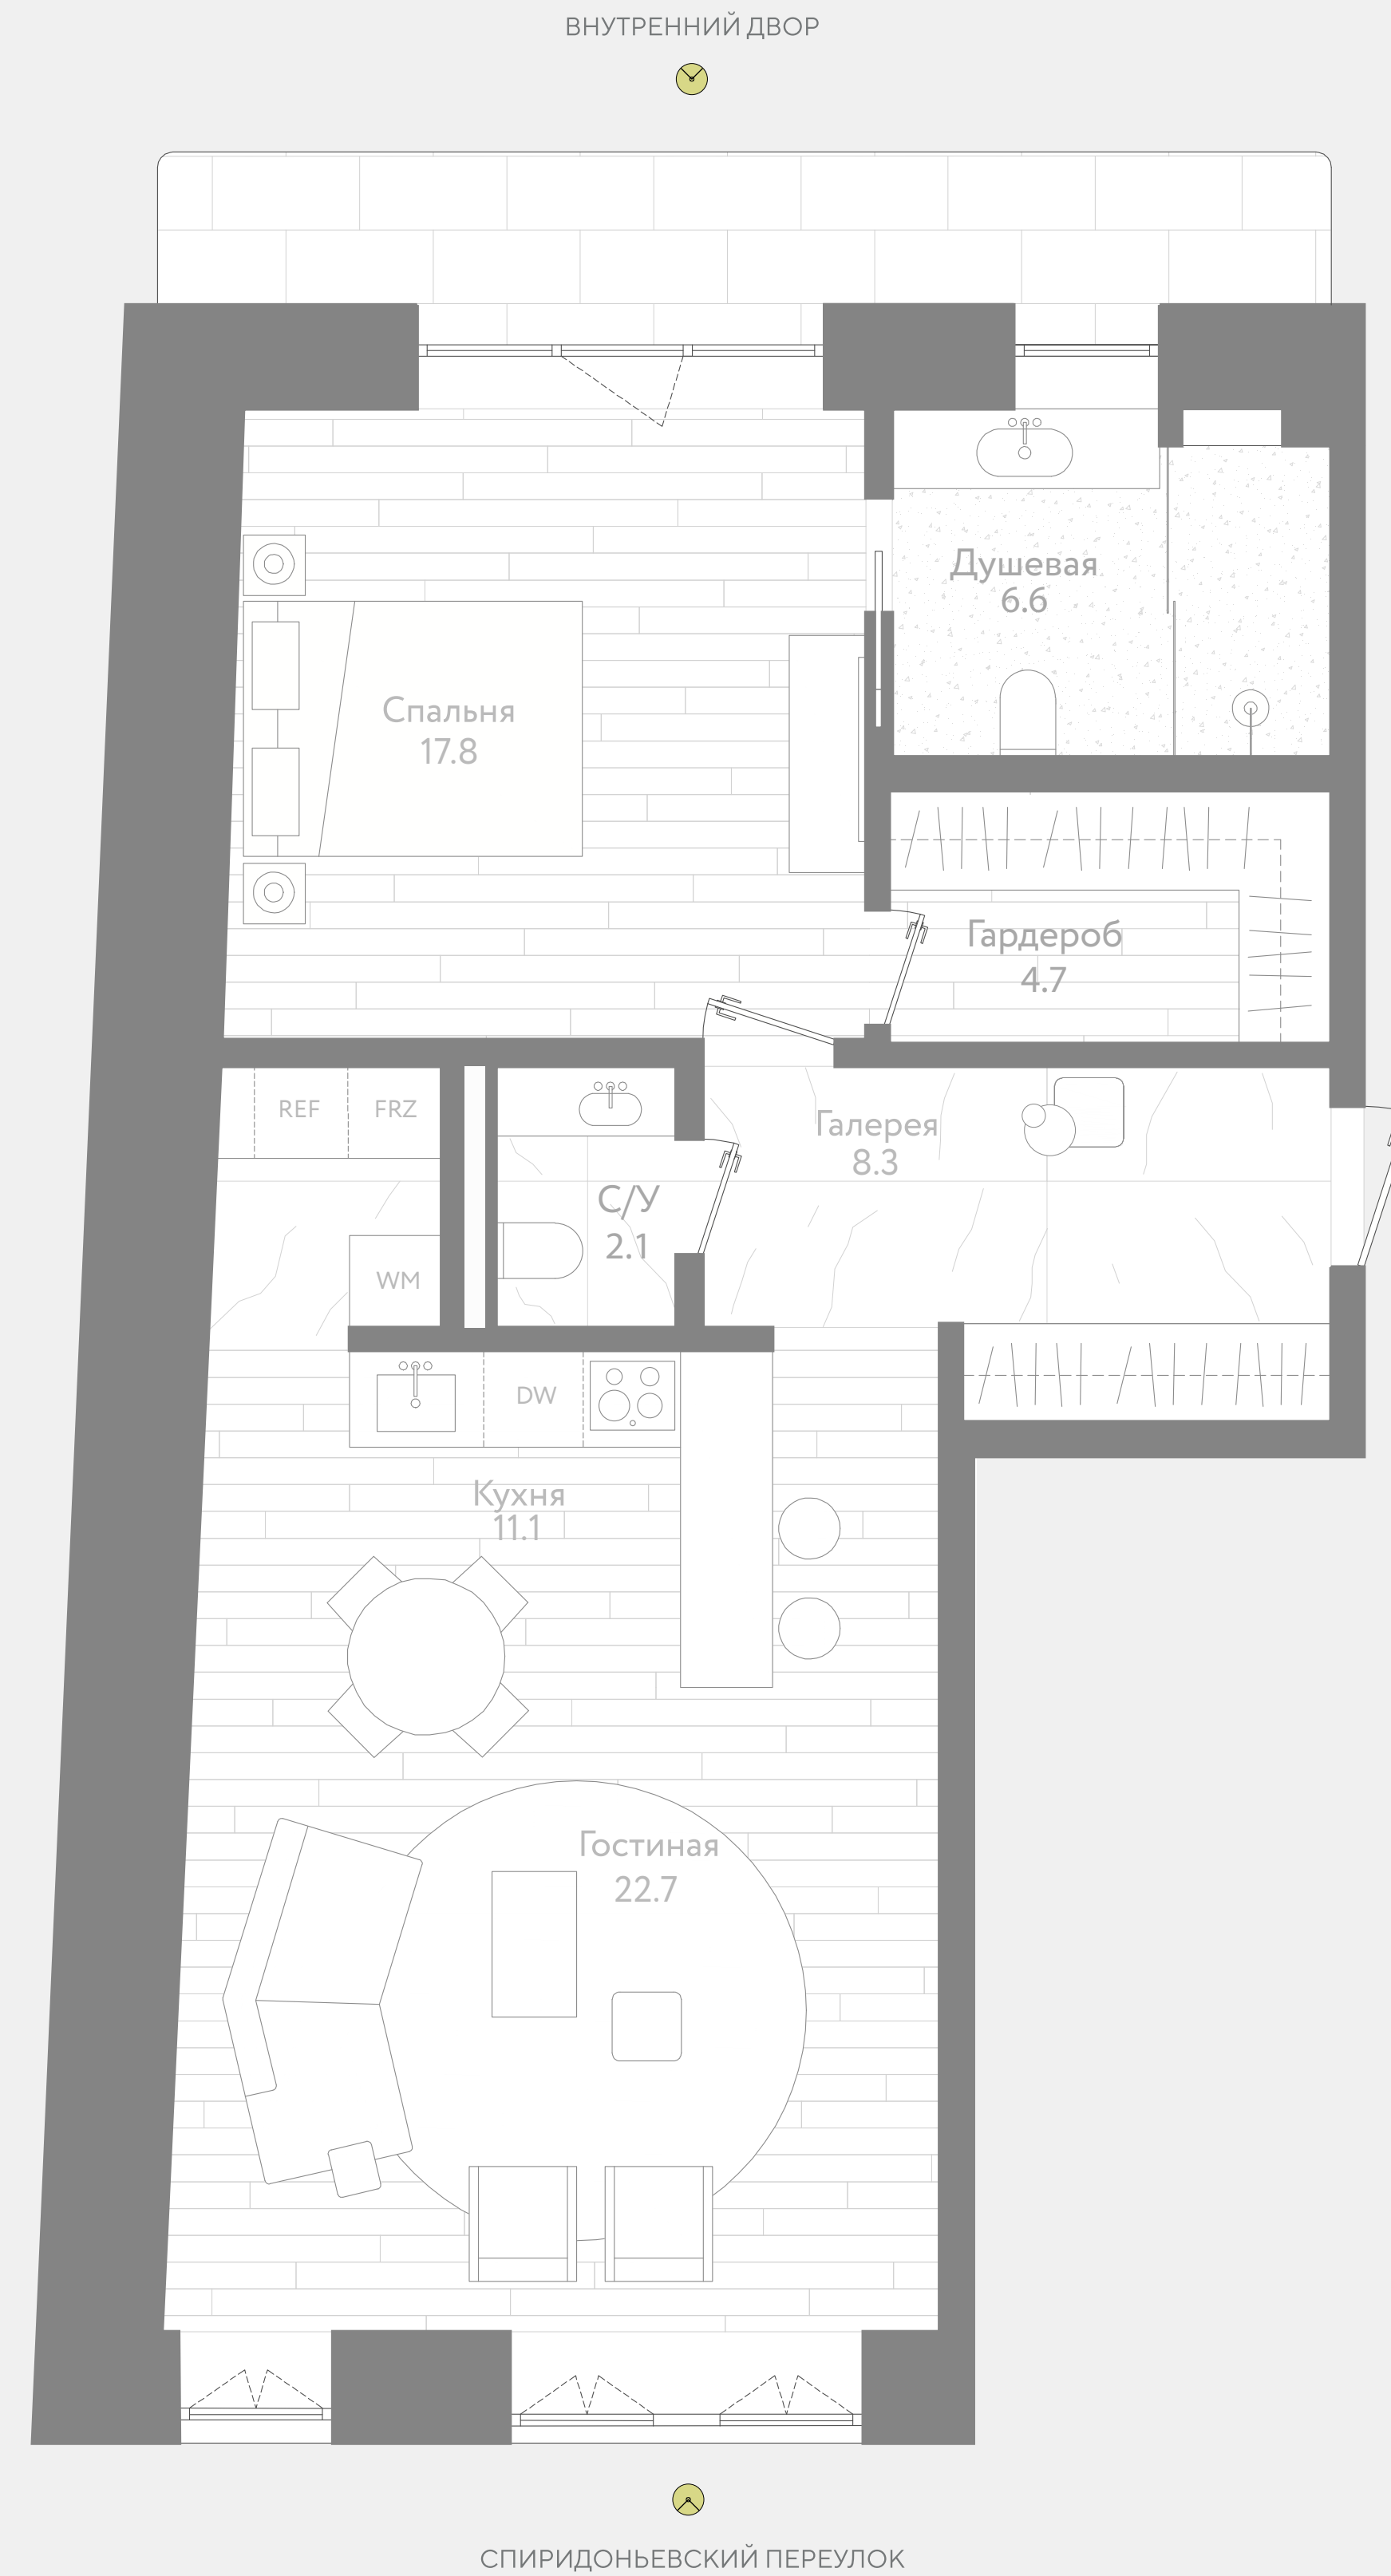

ВИД ИЗ ОКОН

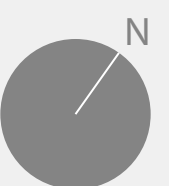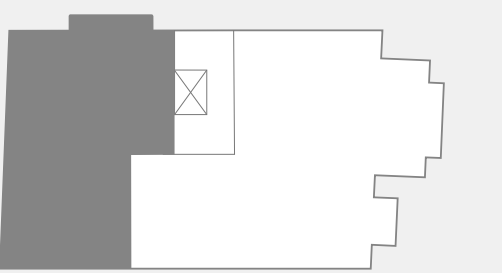

1m 3m 5m



RESERVE@THEPATRICKS.MOSCOW
СПИРИДОНЬЕВСКИЙ ПЕРЕУЛОК, 17

ГАЛЕРЕЯ ПРОЕКТА
МАЛАЯ БРОННАЯ УЛ, 15Б
ПН-ПТ 10:00 - 19:00

THEPATRICKS.MOSCOW