

# АПАРТАМЕНТ NO.6 ЭТАЖ /03

Общая площадь  
Балкон

Одна спальня  
Две ванных комнаты

76,2 м<sup>2</sup>  
3,6 м<sup>2</sup>


Кухня  
Гостиная  
Спальня  
Душевая

11,1 м<sup>2</sup>  
22,7 м<sup>2</sup>  
17,8 м<sup>2</sup>  
6,6 м<sup>2</sup>

Санузел  
Галерея  
Гардероб

2,1 м<sup>2</sup>  
8,3 м<sup>2</sup>  
4,7 м<sup>2</sup>

## THE PATRICKS


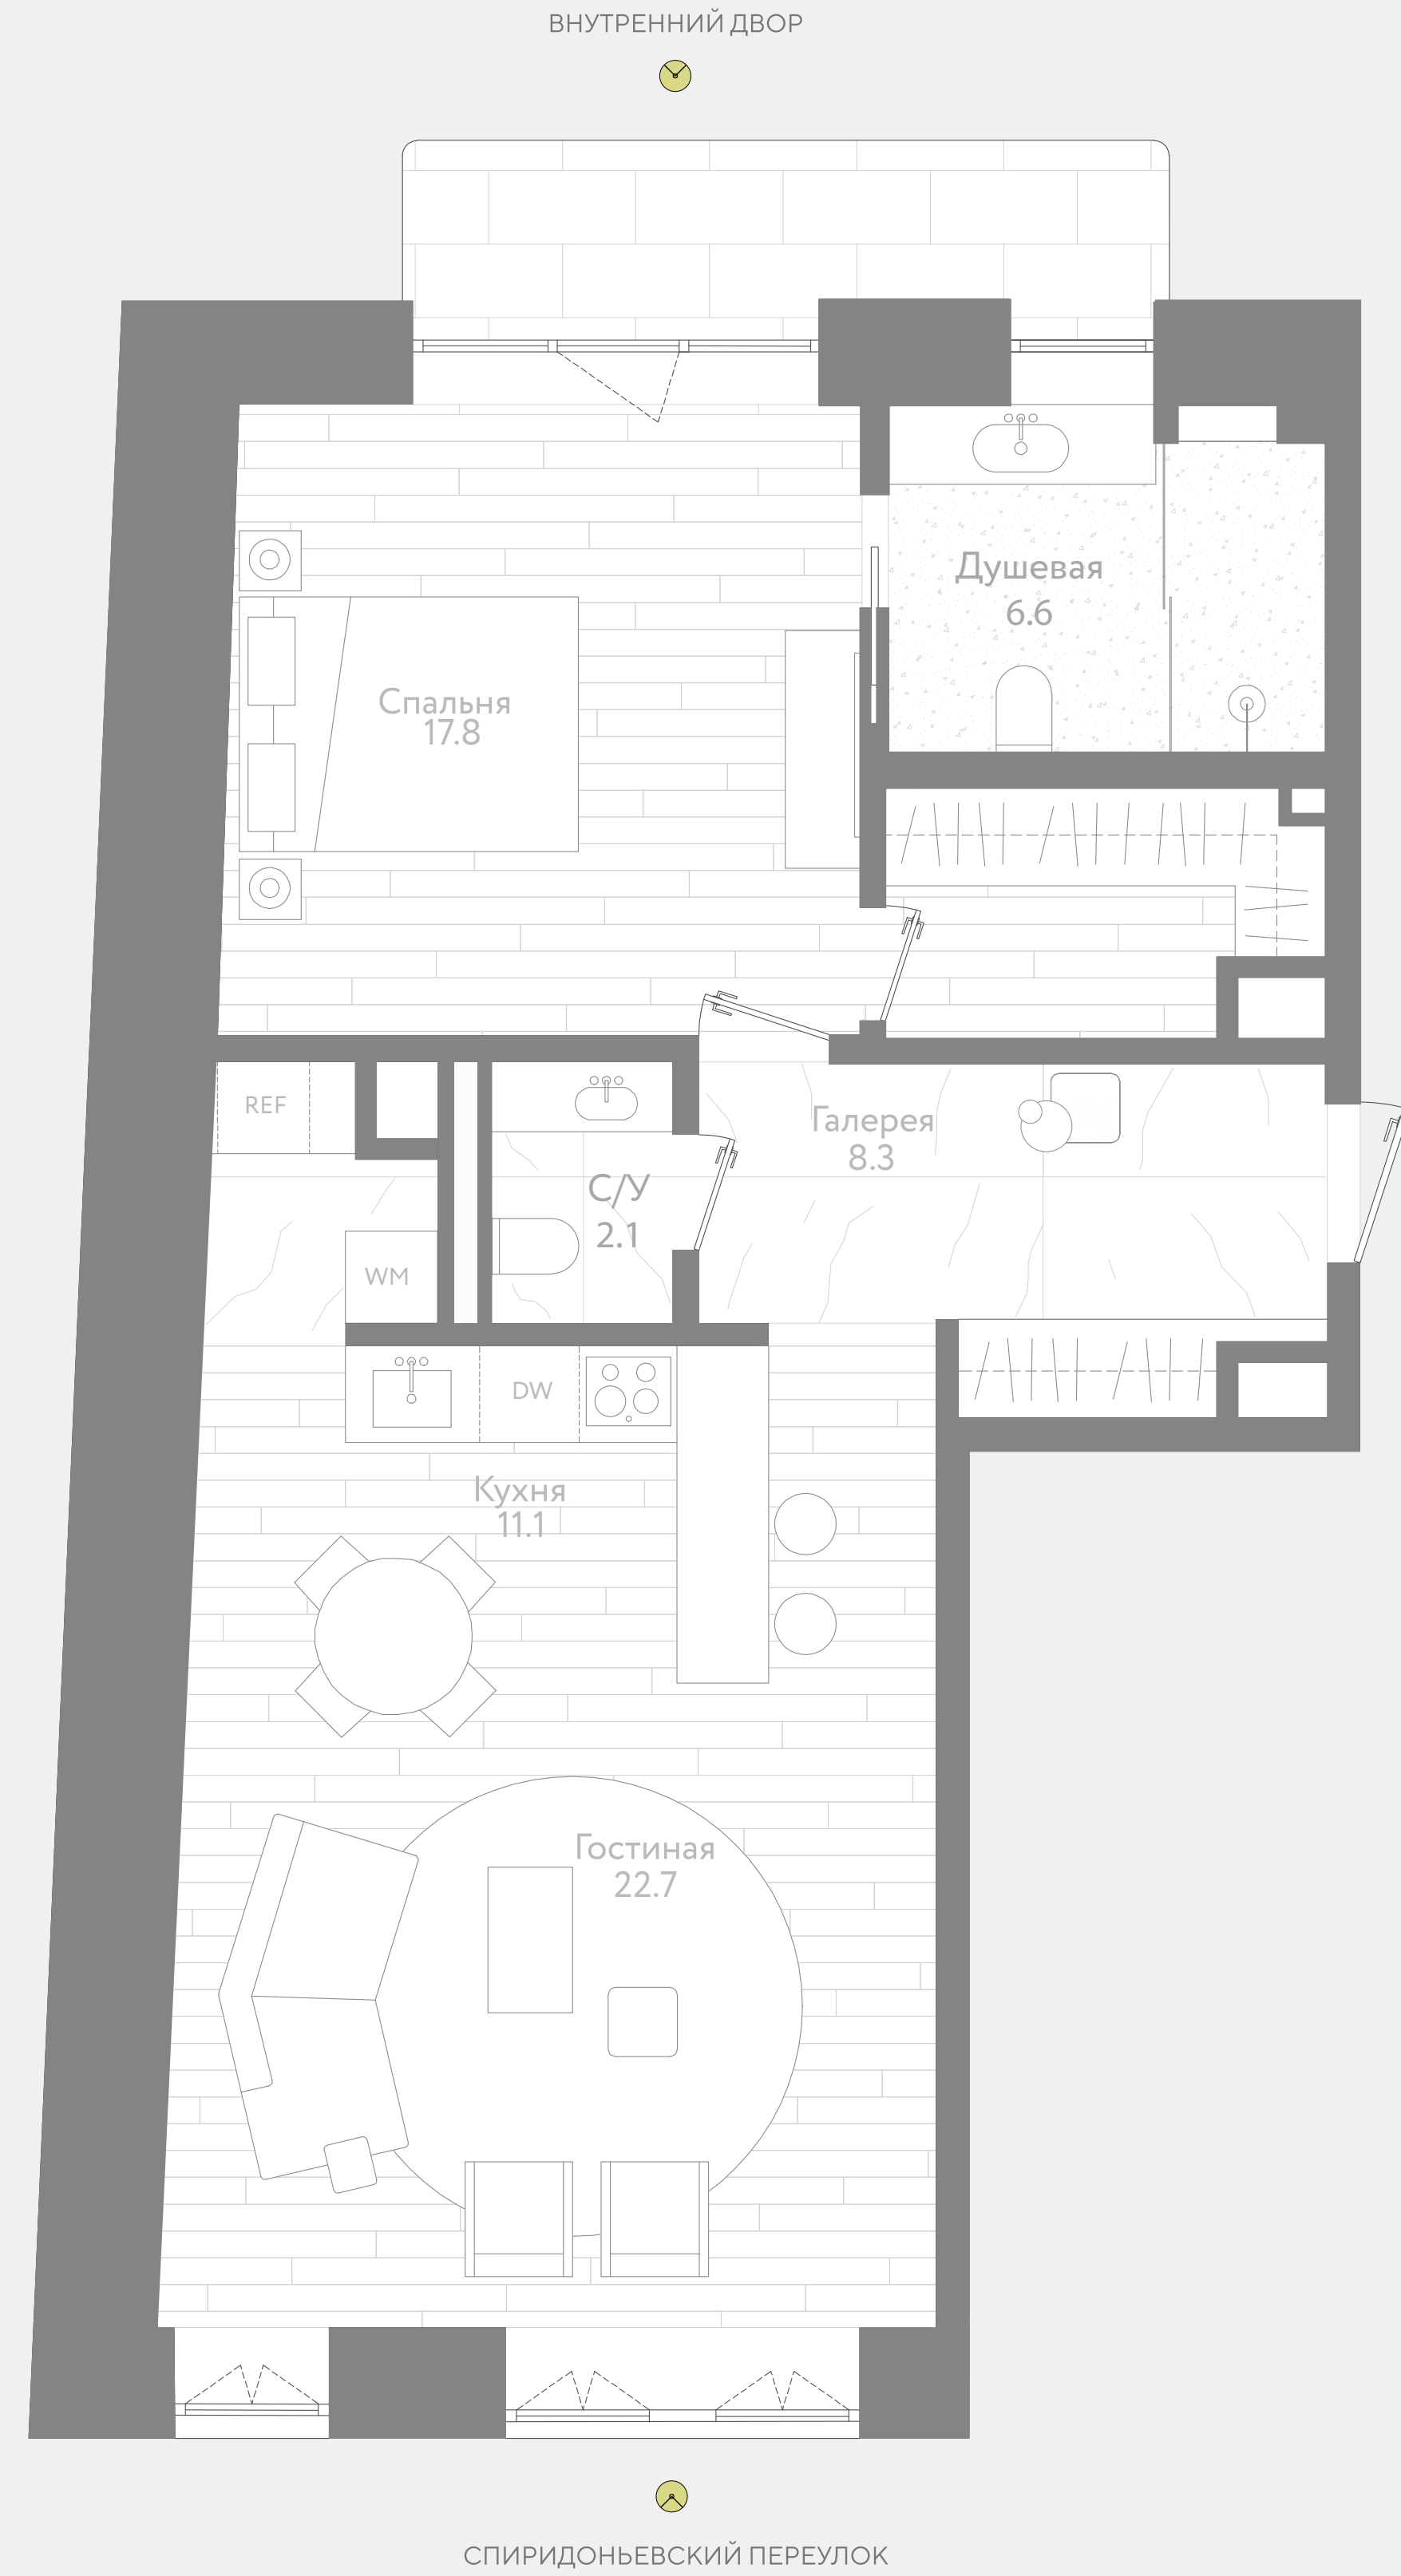


RESERVE@THEPATRICKS.MOSCOW  
СПИРИДОНЬЕВСКИЙ ПЕРЕУЛОК, 17

ГАЛЕРЕЯ ПРОЕКТА  
МАЛАЯ БРОННАЯ УЛ, 15Б  
ПН-ПТ 10:00 – 19:00

THEPATRICKS.MOSCOW

ВИД ИЗ ОКОН

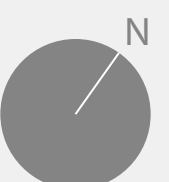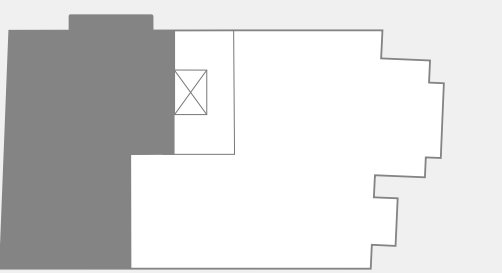

1m 3m 5m