

АПАРТАМЕНТ NO.9

ЭТАЖ /04

Общая площадь
Балкон

75,4 м²
3,6 м²

Одна спальня
Две ванных комнаты

75,4 м²
3,6 м²


Кухня
Гостиная
Спальня
Душевая

11,1 м²
22,7 м²
17,8 м²
6,6 м²



Санузел
Галерея
Гардероб

2,1 м²
8,3 м²
4,7 м²

THE PATRICKS

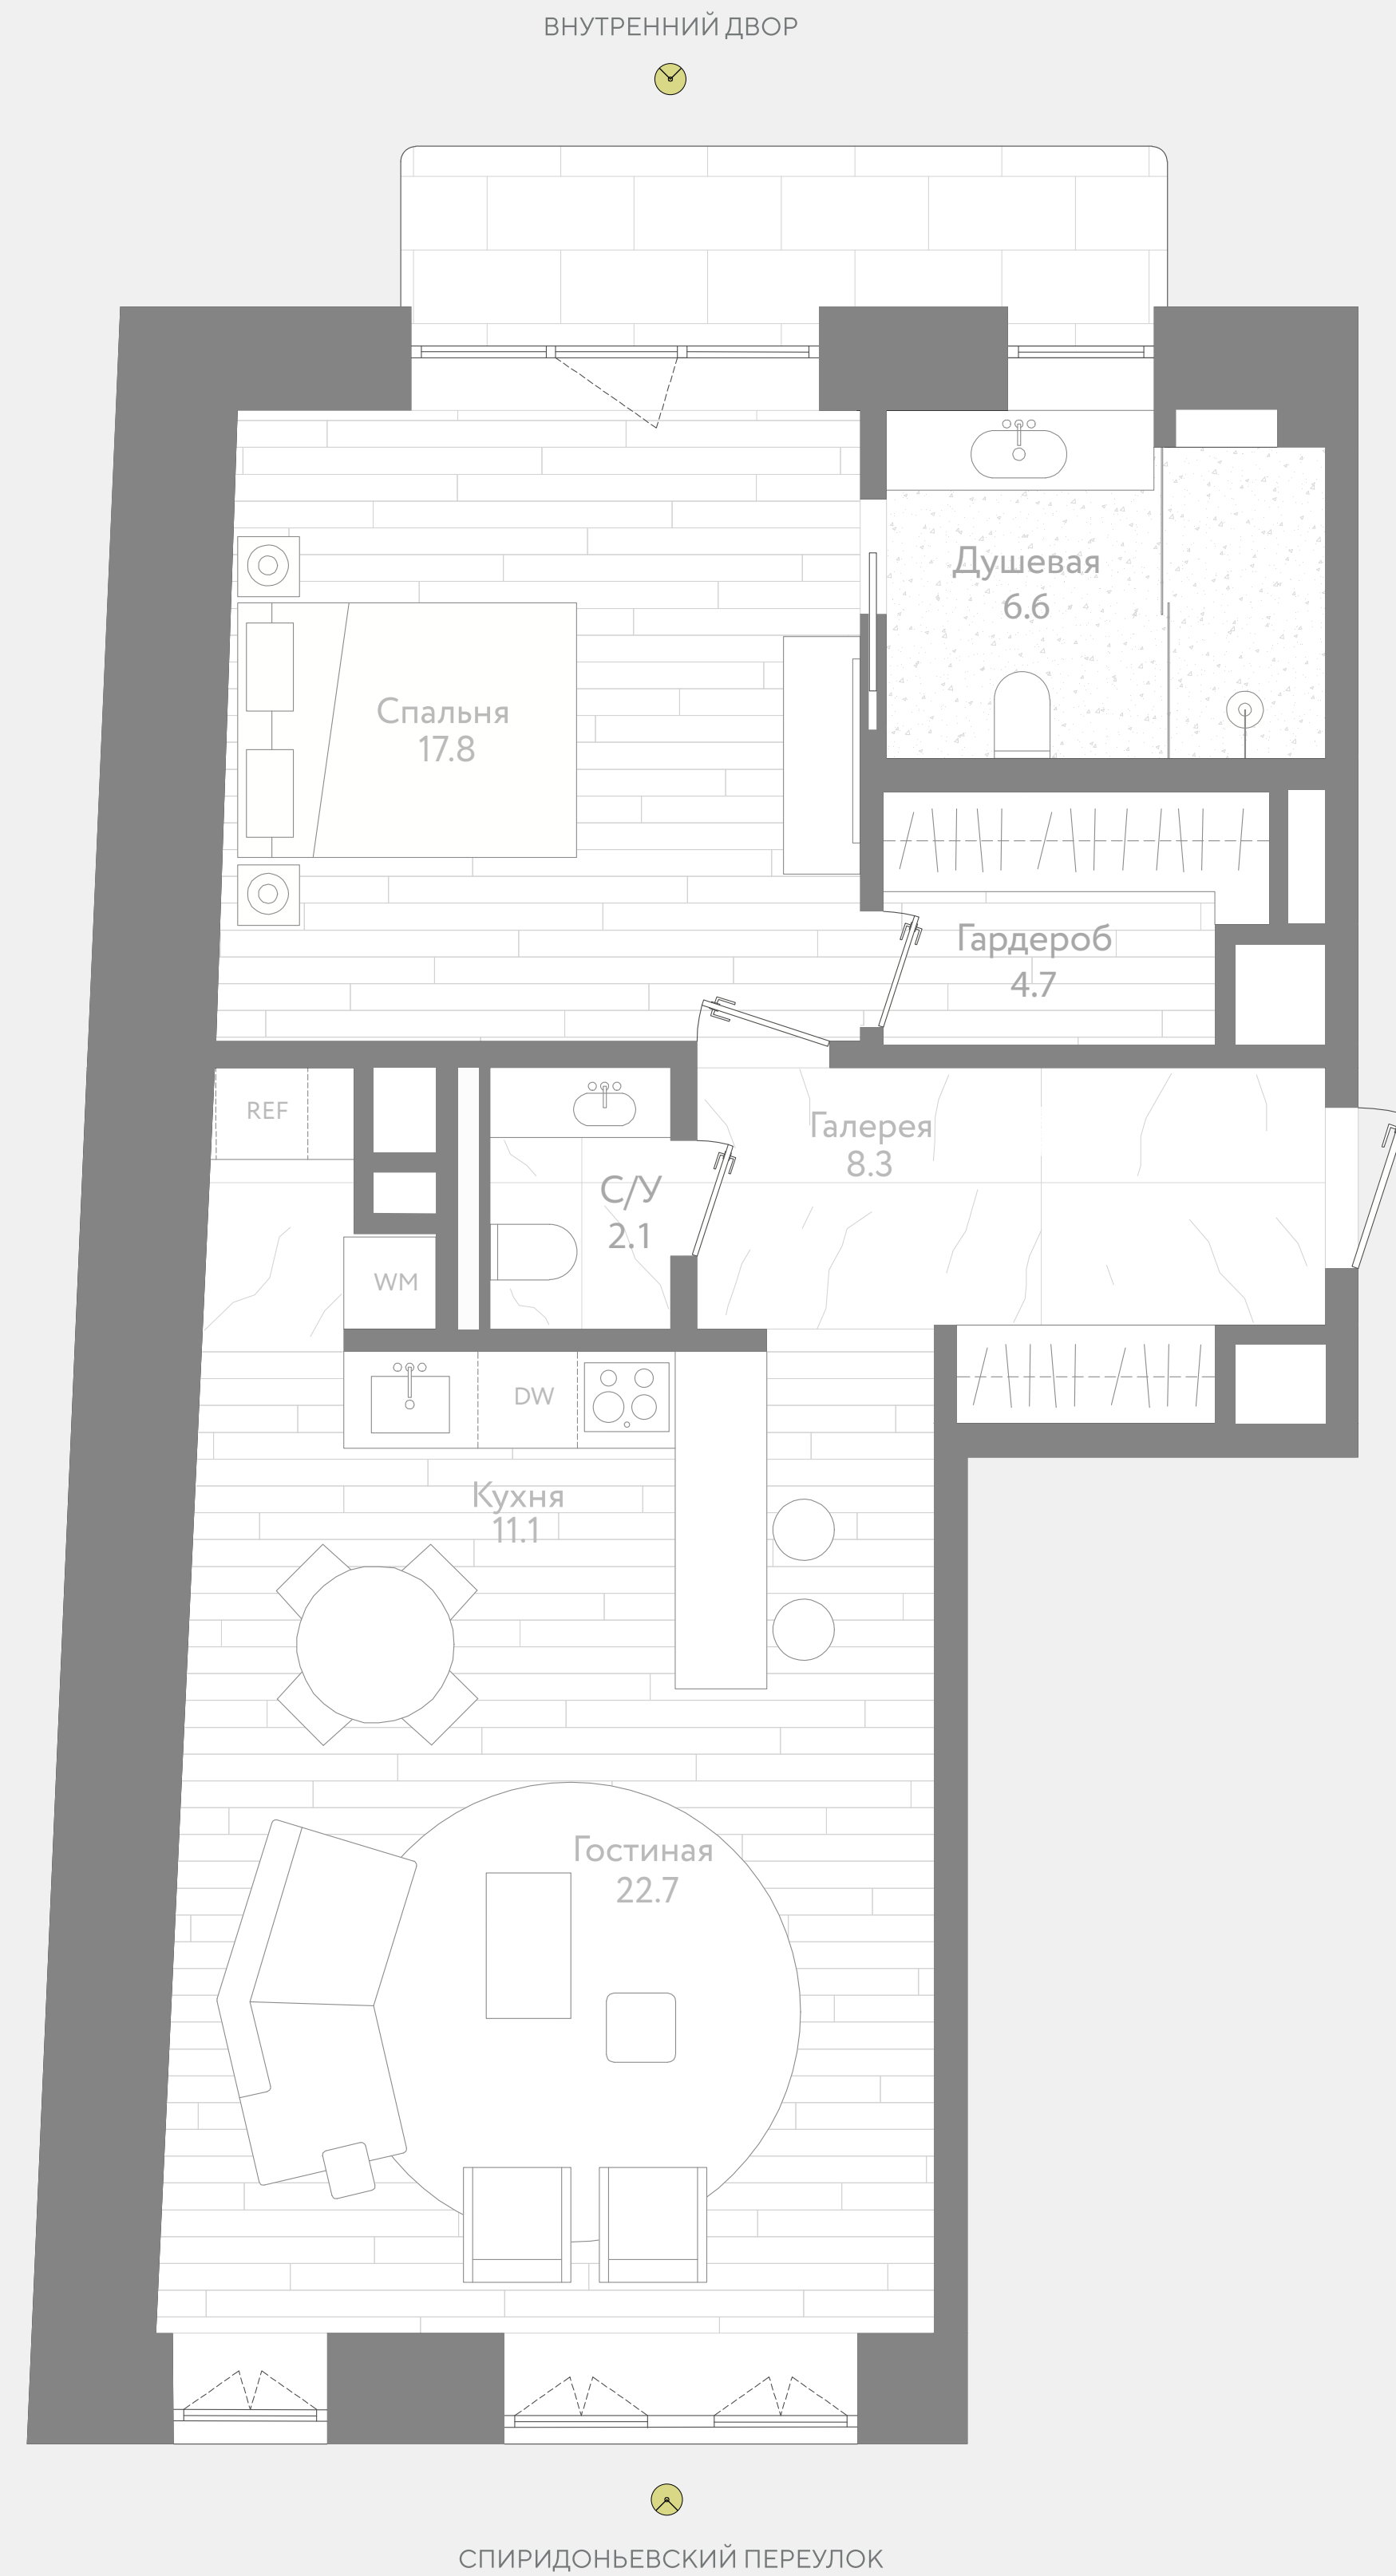

ВИД ИЗ ОКОН

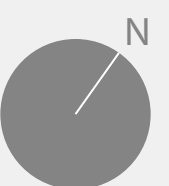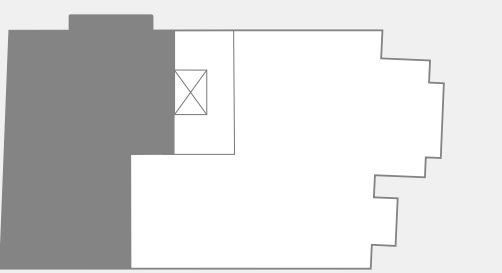

1m 3m 5m



RESERVE@THEPATRICKS.MOSCOW
СПИРИДОНЬЕВСКИЙ ПЕРЕУЛОК, 17

ГАЛЕРЕЯ ПРОЕКТА
МАЛАЯ БРОННАЯ УЛ, 15Б
ПН-ПТ 10:00 - 19:00

THEPATRICKS.MOSCOW